ΕΦΗΜΕΡΙΣ ΤΗΣ ΚΥΒΕΡΝΗΣΕΩΣ
ΤΗΣ ΕΛΛΗΝΙΚΗΣ ΔΗΜΟΚΡΑΤΙΑΣ

ΑΘΗΝΑ 19 ΟΚΤΩΒΡΙΟΥ 1982 | ΤΕΥΧΟΣ ΤΕΤΑΡΤΟ | ΑΡΙΘΜΟΣ ΦΥΛΛΟΥ 511

ΠΕΡΙΕΧΟΜΕΝΑ

ΑΠΑΛΛΟΤΡΙΩΣΕΙΣ
ΑΠΟΦΑΣΕΙΣ

ΑΝΑΚΟΙΝΩΣΕΙΣ

ΑΠΑΛΛΟΤΡΙΩΣΕΙΣ
ΑΠΟΦΑΣΕΙΣ

Αριθ. Σ.3607/2267 (1)

Αναγκαστική απαλλοτρίωση έκτασης που βρίσκεται στο Νομό Κυκλάδων, για την εγκατάσταση μονίμου Κτιρίου Αεροσταθμού Σαντορίνης και την κατασκευή οδού προσπέλασης.

ΟΙ ΥΠΟΥΡΓΟΙ
ΟΙΚΟΝΟΜΙΚΩΝ ΚΑΙ ΣΥΓΚΟΙΝΩΝΙΩΝ

Έχοντας υπόψη:

1. Τις διατάξεις του Ν. Δ/τος 797/1971 «περί αναγκαστικών απαλλοτριώσεων» σε συνδυασμό με τις διατάξεις του Β. Διατάγματος αριθ. 139/1971 «περί της αρμοδιότητος των Νομαρχών προς κήρυξιν αναγκαστικών τινων απαλλοτριώσεων».

2. Τις διατάξεις του Νόμου Γ.Σ.Ι.ΣΤ/1907 «περί αναγκαστικής απαλλοτριώσεως αγροτικών ή αστικών ακινήτων κλπ.», σε συνδυασμό με τις διατάξεις του άρθρου 56 του Ν. 5017/1931 «περί Πολιτικής Αεροπορίας» και του από 11.2.1952 Βας. Διατάγματος.

3. Την από 6.4.82 έκθεση της Υπηρεσίας Πολιτικής Αεροπορίας του Υπουργείου Συγκοινωνιών, για την ανάγκη απαλλοτρίωσης της έκτασης αυτής για το σκοπό τον οποίο προορίζεται.

4. Την κοινή απόφαση του Πρωθυπουργού και του Υπουργού Οικονομικών αριθ. 11355/12.7.82 (ΦΕΚ 474/13.7.82 13.7.82 σθρβλη β θρβλ β ρβλη β θρβλ β ρβλ β ρβ β ρβλ ββλ τ. Β') σχετικά με ανάθεση αρμοδιοτήτων στους Υφυπουργούς Οικονομικών, αποφασίζουμε:

Κηρύσσουμε την αναγκαστική απαλλοτρίωση, για λόγους δημόσιας ωφέλειας και ειδικότερα για την εγκατάσταση μονίμου κτιρίου Αεροσταθμού Σαντορίνης και την κατασκευή οδού προσπέλασης σ' αυτό, έκτασης συνολικού εμβαδού 34390 μ^2 που βρίσκεται στη Σαντορίνη Νομού Κυκλάδων και φαίνεται με τα στοιχεία Α—Β—Γ—Δ—Ε—Ζ—Η—Θ—Α στο αριθ. 379 με κλίμακα 1:1000 κτηματολογικό διάγραμμα - πίνακα που έχει συντάξει ο τοπογράφος μηχανικός Α. Καπετανάκης και έχει θεωρήσει ο Διευθυντής της Διεύθυνσης Γ1 της Υπηρεσίας Πολιτικής Αεροπορίας του Υπουργείου Συγκοινωνιών Δ. Σταματάκης στις 29.3.1982.

Στὴν ἔκταση ποὺ ἀπαλλοτριώνεται προβάλλουν δικαιώματα κυριότητας οἱ: 1) Ἐμμ. Μιχαὴλ Καραμολέγκος. 2) Ἀντών. Δημητρίου Φουστέρης κλπ.

Ἡ ἀπαλλοτρίωση κηρύσσεται ὑπὲρ τοῦ Δημοσίου καὶ μὲ δαπάνη του, ἡ ὁποία θὰ ἀντιμετωπισθεῖ ἀπὸ τὶς πιστώσεις γιὰ ἔργα Δημοσίων Ἐπενδύσεων ἁρμοδιότητας τοῦ Ὑπουργείου Δημοσίων Ἔργων (ἀριθ. ἔργου 8177016 Ἀεροδρόμιο Θήρας).

Ἡ ἀπόφαση αὐτὴ νὰ δημοσιευθεῖ στὴν Ἐφημερίδα τῆς Κυβερνήσεως.

Ἀθήνα, 13 Αὐγούστου 1982

ΟΙ ΥΠΟΥΡΓΟΙ

ΥΦΥΠΟΥΡΓΟΣ ΟΙΚΟΝΟΜΙΚΩΝ — ΣΥΓΚΟΙΝΩΝΙΩΝ

ΠΑΝΑΓ. ΡΟΥΜΕΛΙΩΤΗΣ — **ΝΙΚΟΛΑΟΣ ΑΚΡΙΤΙΔΗΣ**

Ἀριθ. 905 (2)

Κήρυξη ὡς ἀναδασωτέας ἐκτάσεως 2810 $μ^2$ στὴ θέση Σγούρα τῆς Κοινότητας Συκαμίνου τοῦ Νομοῦ Ἀττικῆς.

Η ΝΟΜΑΡΧΗΣ
ΔΙΑΜΕΡΙΣΜΑΤΟΣ ΑΝΑΤΟΛΙΚΗΣ ΑΤΤΙΚΗΣ

Ἔχοντας ὑπόψη τὶς διατάξεις:

1. Τοῦ ἄρθρου 117 παρ. 3 τοῦ Συντάγματος τῆς Χώρας.
2. Τοῦ ἄρθρου 3200/1955 «περὶ Διοικητικῆς Ἀποκεντρώσεως κλπ.
3. Τοῦ Ν. 998/1979 «περὶ προστασίας τῶν Δασῶν καὶ τῶν Δασικῶν ἐν γένει ἐκτάσεων τῆς Χώρας» καὶ συγκεκριμένα: α) τοῦ ἄρθρου 41 παρ. 1, β) τοῦ ἄρθρου 38 παρ. 1.
4. Τὶς διαταγὲς τοῦ Ὑπουργείου Γεωργίας: α) 160417/1189/8.7.80 «περὶ ὁδηγιῶν γιὰ τὶς ἀναδασωτέες ἐκτάσεις.
5. Τὴν ἀριθ. 34/11.2.82 πρόταση τοῦ δασαρχείου Καπανδριτίου σχετικὰ μὲ τὴν κήρυξη ὡς ἀναδασωτέας τῆς ἀναφερομένης στὸ θέμα ἐκτάσεως, ἀποφασίζουμε:

Κηρύσσουμε ὡς ἀναδασωτέα μὲ σκοπὸ τὴν προστασία γιὰ τὴν ἐπαναδημιουργία τῆς δασικῆς βλαστήσεως ποὺ καταλήφθηκε διαχ. δημόσια δασικὴ ἔκταση δύο χιλιάδων ὀκτακοσίων δέκα (2810 $μ^2$), ποὺ βρίσκεται στὴ θέση Σγούρα τῆς περιφέρειας τῆς Κοινότητας Συκαμίνου τοῦ Νομοῦ Ἀττικῆς καὶ προσδιορίζεται ἀπὸ τὰ στοιχεῖα: Α, Β, Γ, Α, ὅπως φαίνονται στὸ συνημμένο διάγραμμα τὸ ὁποῖο ἀποτελεῖ ἀναπόσπαστο μέρος τῆς ἀποφάσεως αὐτῆς καὶ ἔχει ὅρια:

Ἀνατολικά: Ἀγρὸ καὶ ἀγροτικὸ δρόμο.
Δυτικά: Ἀγρὸ καὶ δάσος πεύκης.
Βόρεια: Ἀγρό.
Νότια: Δάσος πεύκης καὶ ἀγροτικὸ δρόμο.

Ἡ ἀπόφαση αὐτὴ νὰ δημοσιευθεῖ στὴν Ἐφημερίδα τῆς Κυβερνήσεως.


Ἁγία Παρασκευὴ 1 Ἰουλίου 1982

Ἡ Νομάρχης
ΑΓΛΑΪΑ ΣΤΑΦΥΛΑ

ΤΟΠΟΓΡΑΦΙΚΟ ΔΙΑΓΡΑΜΜΑ


ΚΑΤΑΛΗΦΘΕΝΤΟΣ ΔΗΜΟΣΙΟΥ ΔΙΑΚΑΤΕΧΟΜΕΝΟΥ ΔΑΣΟΥΣ ΔΙ' ΑΠΟΦΙΛΩΣΕΩΣ ΕΚΧΕΡΣΩΣΕΩΣ ... ΕΙΣ ΘΕΣΗ ΣΤΟΥΡΑ ΠΕΡΙΦΕΡΕΙΑΣ ΣΥΚΑΜΙΝΟΥ ΑΤΤΙΚΗΣ ΕΜΒΑΔΟΥ 2.810 Μ² ΑΠΟ ΤΟΥΣ ΕΜΠΡΟΣΘΕΝ ΑΝΑΓΡΑΦΟΜΕΝΟΥΣ

ΚΛΙΜΑΚΑ 1:750

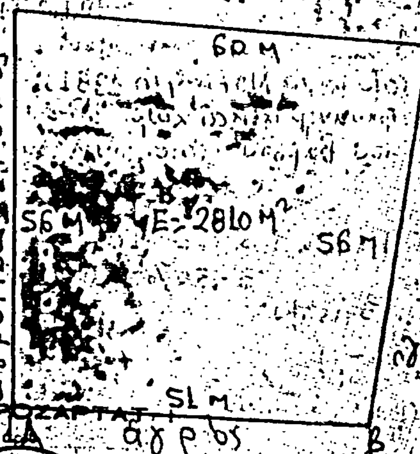



ΠΡΟΣΑΡΤΑΤΑΙ
εις την ... απόφαση Νομ/κού Διαμερίσματος
Ανατ. Αττικής
Ο ΔΙΕΥΘΥΝΤΗΣ ΔΑΣΩΝ

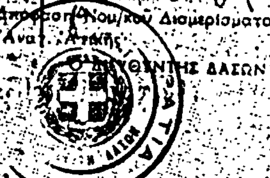

ΥΠΟΜΝΗΜΑ

ΑΒΓΔ = 2.810 Μ² = καταληφθείσα έκταση

Εθεωρήθη και προσαρτάται εις την ... 34/11-2-82 ...



ο Συντάξας



Στην ... 905/82 απόφαση Νομάρχου Διαμ. Αν. ...
Η Νομάρχης

ΕΠΑΜΕΙΝΩΝΔΑΣ Η. ΜΠΑΧΑΛΑΒΑΣ
ΤΕΧΝΟΛΟΓΟΣ ΔΑΣΟΠΟΝΙΑΣ

ΑΓΛΑΙΑ ΣΤΑΘΟΥΛΑ

Ἀριθ. 2270 (3)

Κήρυξη ὡς ἀναδασωτέας ἐκτάσεως 14800 τ.μ. στή θέση Καρυδιά ἤ Κόντιτο τοῦ Δήμου Ἀχαρνῶν τοῦ Νομοῦ Ἀττικῆς.

Η ΝΟΜΑΡΧΗΣ
ΔΙΑΜΕΡΙΣΜΑΤΟΣ ΑΝΑΤΟΛΙΚΗΣ ΑΤΤΙΚΗΣ

Ἔχοντας ὑπόψη τίς διατάξεις:

1) Τοῦ ἄρθρου 117 παρ. 3 τοῦ Συντάγματος τῆς Χώρας.
2) Τοῦ ἄρθρου 3200/55 «περί διοικητικῆς ἀποκεντρώσεως» κλπ.

3) Τοῦ Ν. 998/79 «περί προστασίας τῶν δασῶν καί τῶν δασικῶν ἐν γένει ἐκτάσεων τῆς Χώρας» καί συγκεκριμένα: α) Τοῦ ἄρθρου 41 παρ. 1. β) τοῦ ἄρθρου 38 παρ. 1.
4) Τή διαταγή τοῦ Ὑπουργείου Γεωργίας ἀριθ. 160417/1180/8.7.80 περί ὁδηγιῶν γιά τίς ἀναδασωτέες ἐκτάσεις.

5) Τήν ἀριθ. 2087/22.6.82 πρόταση τοῦ Δασαρχείου Πάρνηθος σχετικά μέ τήν κήρυξη ὡς ἀναδασωτέας τῆς ἀναφερομένης στό θέμα ἐκτάσεως, ἀποφασίζουμε:

Κηρύσσουμε ὡς ἀναδασωτέα, μέ σκοπό τήν προστασία γιά τήν ἐπαναδημιουργία τῆς δασικῆς βλαστήσεως πού ἐκχερσώθηκε, τή διακατεχόμενη δημόσια δασική ἔκταση δέκα τεσσάρων χιλιάδων ὀκτακοσίων (14.800) τ.μ. πού βρίσκεται στή θέση Καρυδιά ἤ Κόντιτο τῆς περιφέρειας τοῦ Δήμου Ἀχαρνῶν τοῦ Νομοῦ Ἀττικῆς καί προσδιορίζεται ἀπό τά στοιχεῖα ΑΒΓΔΕΖΗΘΙΚΛΑ, ὅπως φαίνονται στό συνημμένο διάγραμμα τό ὁποῖο ἀποτελεῖ ἀναπόσπαστο μέρος τῆς ἀποφάσεως αὐτῆς καί ἔχει ὅρια:

Ἀνατολικά: Ἀγρούς.
Δυτικά: Δάσος καί ἐν μέρει ἀγρούς.
Βόρεια: Ὁμοίως.
Νότια: Ὁμοίως.

Ἡ ἀπόφαση αὐτή νά δημοσιευθεῖ στήν Ἐφημερίδα τῆς Κυβερνήσεως.

Ἁγία Παρασκευή, 12 Ἰουλίου 1982

Ἡ Νομάρχης
ΑΓΛΑΪΑ ΣΤΑΦΥΛΑ

Τοπογραφικό Σχεδιάγραμμα

αναδασωθείσης διακατεχόμενης δημοσίας δασικής εκτάσεως στη θέση Καρυδιά ή Κόντινο Βαρυμπόμπη του διακατεχομένου δημοσίου δάσους Βαρυμπόμπη περιοχής Δήμου Αχαρνών εμβαδού 14.800 μ² αξίας Τεσσάρων χιλιάδων οκτακοσίων ... υπό του Ιωάννα Γ. Δεδέ καλυπτομένη πρότερον υπό ... από τα οποία αφήρεσε άρμενα και καταγωγές ... με σκοπό την οικοπεδοποίηση της εκτάσεως.

ΚΛΙΜΑΞ 1:3.000

Δάσος

Α Β 50μ. 125μ. 200μ. 70μ. Γ Δ Ε Ζ Η Θ Κ Λ Μ Ν 55μ. 55μ. 25μ.

Δάσος

Δάσος

Αγροτική έκταση

Δημόσιο δάσος Πάρνηθος

Δημόσιο δάσος

Δάσος

Δάσος

Δημόσιο δάσος Βαρυμπόμπη

Δημόσιο δάσος Μιχαήλ ...

Αχαρναί ...-Ιουνίου-1982

ο σχεδιάσας

Αδ. Σιούλας ... δασικός ...

Τεχνολ. δασολογίας με ...

ΕΘΕΩΡΗΘΗ

Αχαρναί 11/6/82

ο δασάρχης Πάρνηθος

Γεώργιος ...

Δασολόγος με ...

... 2270/82

Νομάρχου

Διευθ. Ανατ. ...

Η Νομάρχης

ΑΓΛΑΙΑ ΣΤΑΘΟΥΛΗ

ΣΑΒΒΑΣ ΠΟΥΡΣΑΛΙΔΗΣ

Χάρτης Βαρυμπόμπη

κλίμαξ 1:25.000

☐ = εκχερσωθείσα έκταση

Ἀριθ. 2133 (4)

Κήρυξη ὡς ἀναδασωτέας ἐκτάσεως 3922 τ.μ. στή θέση Τοῦρλα —Κανδήλα τῆς Κοινότητας Συκαμίνου τοῦ Νομοῦ Ἀττικῆς.

Η ΝΟΜΑΡΧΗΣ
ΔΙΑΜΕΡΙΣΜΑΤΟΣ ΑΝΑΤΟΛΙΚΗΣ ΑΤΤΙΚΗΣ

Ἔχοντας ὑπόψη τίς διατάξεις:

1) Τοῦ ἄρθρου 117 παρ. 3 τοῦ Συντάγματος τῆς Χώρας.

2) Τοῦ ἄρθρου 3200/55 «περί διοικητικῆς ἀποκεντρώσεως» κλπ.

3) Τοῦ Ν. 998/79 «περί προστασίας τῶν δασῶν καί τῶν δασικῶν ἐν γένει ἐκτάσεων τῆς Χώρας» καί συγκεκριμένα: α) Τοῦ ἄρθρου 41 παρ. 1. β) τοῦ ἄρθρου 38 παρ. 1.

4) Τή διαταγή τοῦ Ὑπουργείου Γεωργίας ἀριθ. 160417/1180/8.7.80 περί ὁδηγιῶν γιά τίς ἀναδασωτέες ἐκτάσεις.

5) Τήν ἀριθ. 1608/10.6.82 πρόταση τοῦ Δασαρχείου Καπανδριτίου σχετικά μέ τήν κήρυξη ὡς ἀναδασωτέας τῆς ἀναφερομένης στό θέμα ἐκτάσεως, ἀποφασίζουμε:

Κηρύσσουμε ὡς ἀναδασωτέα, μέ σκοπό τήν προστασία γιά τήν ἐπαναδημιουργία τῆς δασικῆς βλαστήσεως πού καταλήφθηκε, τή δημόσια διακατεχόμενη δασική ἔκταση τριῶν χιλιάδων ἐνιακοσίων εἴκοσι δύο (3922) τετραγ. μέτρων πού βρίσκεται στή θέση Τοῦρλα —Κανδήλα τῆς περιφέρειας τῆς Κοινότητας Συκαμίνου τοῦ Νομοῦ Ἀττικῆς καί προσδιορίζεται ἀπό τά στοιχεῖα ΑΒΓΔ —ΗΘΑΕ, ὅπως φαίνονται στό συνημμένο διάγραμμα τό ὁποῖο ἀποτελεῖ ἀναπόσπαστο μέρος τῆς ἀποφάσεως αὐτῆς καί ἔχει ὅρια:

Α' Τμῆμα.
Ἀνατολικά: Δάσος χαλεπίου πεύκης.
Δυτικά: Χέρσα ἔκταση.
Βόρεια: Χέρσο ἀγρό.
Νότια: Χέρσα ἔκταση καί δάσος.

Β' Τμῆμα.
Ἀνατολικά: Δάσος πεύκης.
Δυτικά: Δάσος πεύκης καί χέρσο ἀγρό.
Βόρεια: Ἀγρό.
Νότια: Δάσος πεύκης.

Ἡ ἀπόφαση αὐτή νά δημοσιευθεῖ στήν Ἐφημερίδα τῆς Κυβερνήσεως.


Ἁγία Παρασκευή, 5 Ἰουλίου 1982

Ἡ Νομάρχης
ΑΓΛΑΪΑ ΣΤΑΦΥΛΑ

ΤΟΠΟΓΡΑΦΙΚΟ ΔΙΑΓΡΑΜΜΑ

καταληφθέντος δημοσίου διακατεχομένου δάσους δι' υποψηλωτικής υλοτομίας 40 πευκοδένδρων κ. εκχερσώσεως δασικής βλαστήσεως εξ αειθαλών πλατυφύλλων εκτάσεως εμβαδού 3.922 m² από τον Ευάγγελο Μιλτιάδου Κόντο κάτοικο ... Αττικής

ΚΛΙΜΑΚΑ 1:1000

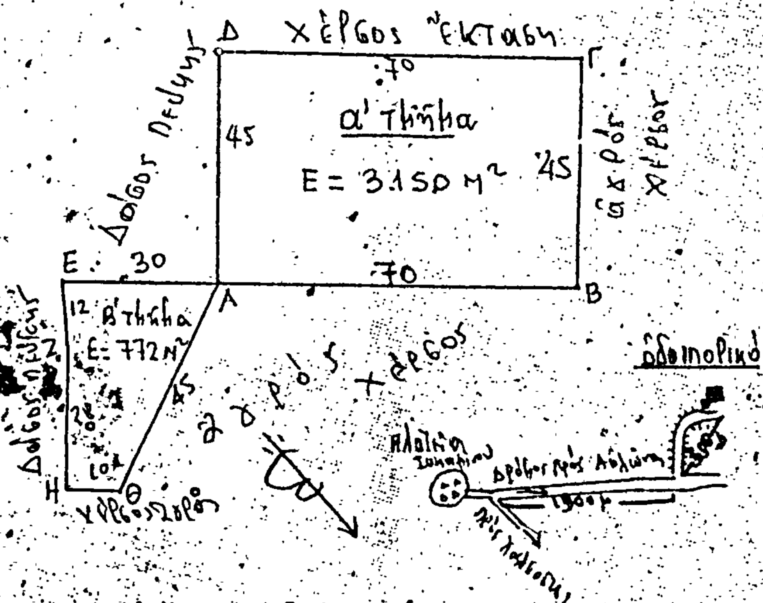

Εθεωρήθη και προσαρτήθη στην υπ' αριθ. 1608/10-6-82 αναφορά μου —
Καπανδρίτι 10-6-82



Στην αρ. 2133/82 απόφαση Νομάρχου Ανατ. Αττικής
Η Νομάρχης

ΥΠΟΜΝΗΜΑ

E = ΑΒΓΔ(3150) + ΗΘΑΕ(772) = 3922 m²

= καταληφθείσα έκταση

πλατεία χωριού

επαρχιακός δρόμος

αγροτικός δρόμος

Καπανδρίτι 23/3/82

ο Συντάξας

Επαμ. Μπαχλαβάς,
Τεχνολόγος Δασοπονίας

ΑΚΡΙΒΕΣ ΑΝΤΙΓΡΑΦΟ
Ο ΤΜΗΜΑΤΑΡΧΗΣ



Ἀριθ. 947

Κήρυξη ὡς ἀναδασωτέας ἐκτάσεως 1.188 τ.μ. στὴ θέση Ψωρίλα τοῦ Δήμου Ἀχαρνῶν τοῦ Νομοῦ Ἀττικῆς.

Η ΝΟΜΑΡΧΗΣ
ΔΙΑΜΕΡΙΣΜΑΤΟΣ ΑΝΑΤΟΛΙΚΗΣ ΑΤΤΙΚΗΣ

Ἔχοντας ὑπόψη τὶς διατάξεις:

1) Τοῦ ἄρθρου 117 παρ. 3 τοῦ Συντάγματος τῆς Χώρας.

2) Τοῦ ἄρθρου 3200/55 «περὶ διοικητικῆς ἀποκεντρώσεως» κλπ.

3) Τοῦ Ν. 998/79 «περὶ προστασίας τῶν δασῶν καὶ τῶν δασικῶν ἐν γένει ἐκτάσεων τῆς Χώρας» καὶ συγκεκριμένα: α) Τοῦ ἄρθρου 41 παρ. 1, β) τοῦ ἄρθρου 38 παρ. 1.

4) Τὴ διαταγὴ τοῦ Ὑπουργείου Γεωργίας ἀριθ. 160417/1180/8.7.80 περ ὁδηγιῶν γιὰ τὶς ἀναδασωτέες ἐκτάσεις.

5) Τὴν ἀριθ. 949/22.3.82 πρόταση τοῦ Δασαρχείου Πάρνηθος σχετικὰ μὲ τὴν κήρυξη ὡς ἀναδασωτέας τῆς ἀναφερομένης στὸ θέμα ἐκτάσεως, ἀποφασίζουμε:

Κηρύσσουμε ὡς ἀναδασωτέα, μὲ σκοπὸ τὴν προστασία γιὰ τὴν ἐπαναδημιουργία τῆς δασικῆς βλαστήσεως ποὺ ἐκχερσώθηκε, τὴν ἰδιωτικὴ δασικὴ ἔκταση χιλίων ἑκατὸν ὀγδόντα ὀκτὼ τετραγωνικῶν μέτρων (1188 τ.μ.) ποὺ βρίσκεται στὴ θέση Ψωρίλα τοῦ Δήμου Ἀχαρνῶν τοῦ Νομοῦ Ἀττικῆς καὶ προσδιορίζεται ἀπὸ τὰ στοιχεῖα ΑΒΓΑ, ὅπως φαίνονται στὸ συνημμένο διάγραμμα τὸ ὁποῖο ἀποτελεῖ ἀναπόσπαστο μέρος τῆς ἀποφάσεως αὐτῆς καὶ ἔχει ὅρια:

Ἀνατολικά: Δάσος σὲ μ. 30.

Δυτικά: Ἀγροτικὴ ὁδὸ σὲ μ. 30.

Βόρεια: Δάσος σὲ μ. 40.

Νότια: Δάσος σὲ μ. 40.

Ἡ ἀπόφαση αὐτὴ νὰ δημοσιευθεῖ στὴν Ἐφημερίδα τῆς Κυβερνήσεως.


Ἁγία Παρασκευή, 5 Ἰουλίου 1982


Ἡ Νομάρχης
ΑΓΛΑΪΑ ΣΤΑΦΥΛΑ

Τοπογραφικό Σχεδιάγραμμα

εκχερσωθείσης δημοσίας δασικής εκτάσεως στή θέση "Άνω Ψωρίζα" του δημοσίου δάσους Ψωρίζας περιοχής Δ/νσ. Αχαρνών μέ στοιχεία ΑΒΓΔΑ εμβαδού 1.182 στρεμ. [illegible] [illegible] [illegible] [illegible] [illegible] [illegible] [illegible] καί πρίνων.

ΚΛΙΜΑΞ 1: 500

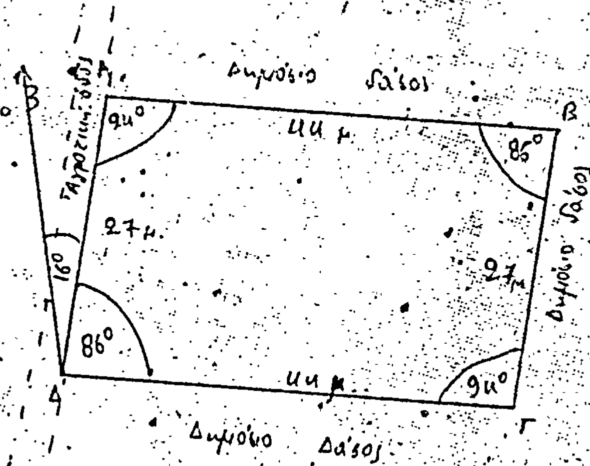

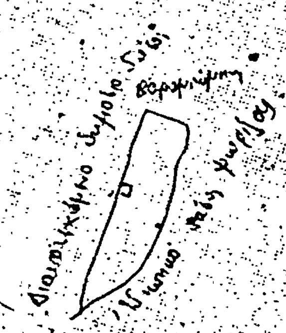

Αχαρναί 3-6-82
ο Σχεδιάσας

Ηλ. Σπάλας
Τεχν. Δασονόμος με 6ο βαθμό

χάρτης περιοχής δημοσίου δάσους Ψωρίζας με [illegible]
1: 25.000
□ = [illegible]

ΕΘΕΩΡΗΘΗ
Αχαρναί 3-6-82
ο Δασάρχης Πάρνηθος
[illegible]
με 5ο βαθμό

Αριθ. 947/82
απόφαση Νομάρχου
Διαμ. Ανατ. Αττικής
Η Νομάρχης
ΑΓΛΑΙΑ ΣΤΑΘ[illegible]

'Αριθ. 2276 (9)

Κήρυξη ὡς ἀναδασωτέας ἐκτάσεως 1502 τ.μ. στὴ θέση Καλογρέζα τῆς Κοινότητας Μαρκοπούλου 'Ωρωποῦ τοῦ Νομοῦ 'Αττικῆς.

Η ΝΟΜΑΡΧΗΣ
ΔΙΑΜΕΡΙΣΜΑΤΟΣ ΑΝΑΤΟΛΙΚΗΣ ΑΤΤΙΚΗΣ

Ἔχοντας ὑπόψη τὶς διατάξεις:

1) Τοῦ ἄρθρου 117 παρ. 3 τοῦ Συντάγματος τῆς Χώρας.
2) Τοῦ ἄρθρου 3200/55 «περὶ διοικητικῆς ἀποκεντρώσεως» κλπ.

3) Τοῦ Ν. 998/79 «περὶ προστασίας τῶν δασῶν καὶ τῶν δασικῶν ἐν γένει ἐκτάσεων τῆς Χώρας» καὶ συγκεκριμένα: α) Τοῦ ἄρθρου 41 παρ. 1, β) τοῦ ἄρθρου 38 παρ. 1.

4) Τὴ διαταγὴ τοῦ 'Υπουργείου Γεωργίας ἀριθ. 160417/1180/8.7.80 περὶ ὁδηγιῶν γιὰ τὶς ἀναδασωτέες ἐκτάσεις.

5) Τὴν ἀριθ. 2779/23.6.82 πρόταση τοῦ 'Δασαρχείου Καπανδριτίου σχετικὰ μὲ τὴν κήρυξη ὡς ἀναδασωτέας τῆς ἀναφερομένης στὸ θέμα ἐκτάσεως, ἀποφασίζουμε:

Κηρύσσουμε ὡς ἀναδασωτέα, μὲ σκοπὸ τὴν προστασία γιὰ τὴν ἐπαναδημιουργία τῆς δασικῆς βλαστήσεως ποὺ καταλήφθηκε, τὴ δημόσια δασικὴ ἔκταση χιλίων πεντακοσίων δύο τετραγωνικῶν μέτρων (1502 τ.μ.) ποὺ βρίσκεται στὴ θέση Καλογρέζα τῆς περιφέρειας τῆς Κοινότητας Μαρκοπούλου 'Ωρωποῦ τοῦ Νομοῦ 'Αττικῆς καὶ προσδιορίζεται ἀπὸ τὰ στοιχεῖα ΑΒΓΔΕΖΑ, ὅπως φαίνονται στὸ συνημμένο διάγραμμα τὸ ὁποῖο ἀποτελεῖ ἀναπόσπαστο μέρος τῆς ἀποφάσεως αὐτῆς καὶ ἔχει ὅρια:


'Ανατολικά: Δάσος πεύκης ἀειφύλλων πλατυφύλλων καὶ ἀγροτικὸ δρόμο.
Δυτικά: Καταληφθεῖσα δημόσια δασικὴ ἔκταση, ἰσχύει τὸ ἀριθ. 35/82 Π.Δ.Α. κατὰ Μαρία Γ. Παπάζογλου κατοίκου Μαρκοπούλου 'Ωρωποῦ καὶ περιφραγμένο οἰκόπεδο.
Βόρεια: 'Αγροτικὸ δρόμο.
Νότια: Δάσος πεύκης καὶ ἀειφύλλων πλατυφύλλων.


'Η ἀπόφαση αὐτὴ νὰ δημοσιευθεῖ στὴν 'Εφημερίδα τῆς Κυβερνήσεως.

'Αγία Παρασκευή, 12 Ιουλίου 1982
'Η Νομάρχης
ΑΓΛΑΪΑ ΣΤΑΦΥΛΑ

ΤΟΠΟΓΡΑΦΙΚΟ ΔΙΑΓΡΑΜΜΑ


ΚΛΙΜΑΚΑ 1:500

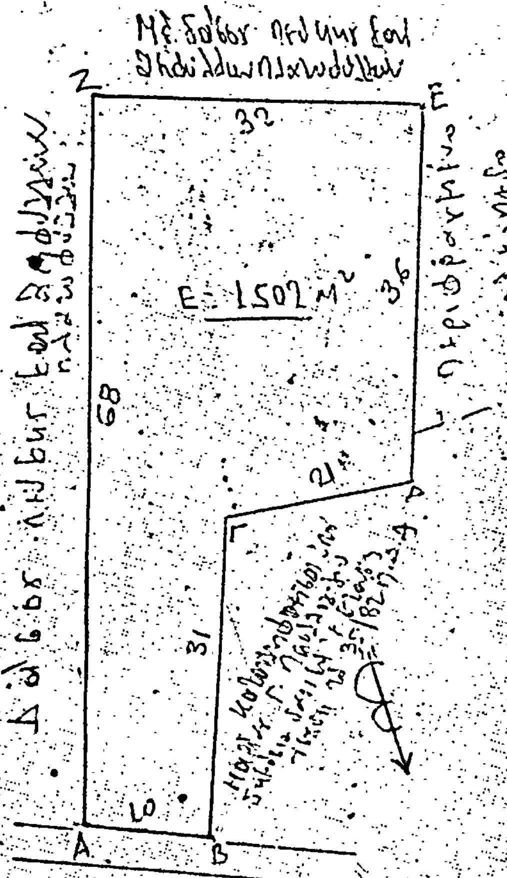

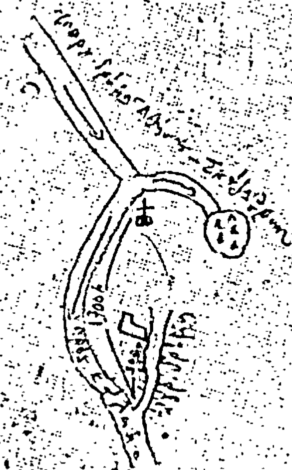

ΥΠΟΜΝΗΜΑ

Καλαμάτα 22/6/82

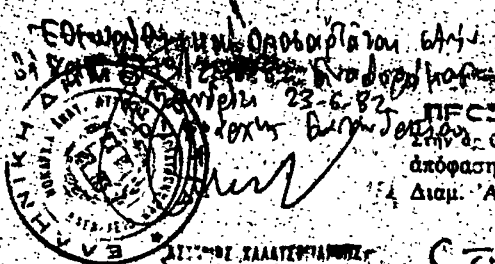

ΠΡΟΣΑΡΤΑΤΑΙ

στην αρ. 2295/1

απόφαση Νομ.

Διαμ. Αντ.

Η Νομάρχης



ΑΓΛΑΙΑ ΣΤΑΦΥΛΑ

ΣΑΒΒΑΣ ΠΟΥΡΣΑΛΙΔΗΣ

ΤΕΧΝΟΛΟΓΟΣ ΔΑΣΟΠΟΝΙΑΣ

'Αριθ. 998 (7)

Κήρυξη ὡς ἀναδασωτέας ἐκτάσεως 4.000 τ.μ. στὴ θέση Στρογγύλη τοῦ Δήμου Κορωπίου.

Η ΝΟΜΑΡΧΗΣ
ΔΙΑΜΕΡΙΣΜΑΤΟΣ ΑΝΑΤΟΛΙΚΗΣ ΑΤΤΙΚΗΣ

Ἔχοντας ὑπόψη:

1. Τ ἄρθρο 117 παρ. 3 τοῦ Συντάγματος.

2. Τὶς περὶ διοικητικῆς ἀποκεντρώσεως διατάξεις.

3. Τὶς διατάξεις τοῦ Ν. 998/79 «περὶ προστασίας τῶν δασῶν καὶ τῶν δασικῶν ἐν γένει ἐκτάσεων τῆς χώρας» καὶ συγκεκριμένα: α) τοῦ ἄρθρου 41 παρ. 1, ϐ) τοῦ ἄρθρου 38 παρ. 1.

4. Τὴ Δ/γὴ τοῦ Ὑπουργείου Γεωργίας: α) 160417/1180/8.7.80 «περὶ ὁδηγιῶν γιὰ τὶς ἀναδασωτέες ἐκτάσεις».

5. Τὴν 3199/2.4.82 πρόταση τοῦ ἁρμοδίου Δασαρχείου Πεντέλης περὶ κηρύξεως ἀναδασωτέας, τῆς ἀναφερομένης στὸ θέμα ἐκτάσεως, ἀποφασίζουμε:

Κηρύσσουμε ἀναδασωτέα, μὲ σκοπὸ τὴν ἐπαναδημιουργία καὶ διατήρηση τῆς δασικῆς βλαστήσεως ποὺ καταστράφηκε ἀπὸ κατάληψη τὴν δημοσία δασικὴ ἔκταση τεσσάρων χιλιάδων (4.000) τ.μ. ποὺ βρίσκεται στὴ θέση Στρογγύλη τοῦ Δήμου Κορωπίου καὶ προσδιορίζεται ἀπὸ τὰ στοιχεῖα ΑΒΓΔΕΖΗΑ ὅπως φαίνονται στὸ συνημμένο διάγραμμα, τὸ ὁποῖο ἀποτελεῖ ἀναπόσπαστο μέρος τῆς ἀποφάσεως αὐτῆς καὶ ἔχει ὅρια:

Ἀνατολικά: Μὲ δημοσία δασικὴ ἔκταση.

Δυτικά: Ὁμοίως.


Βόρεια: Μὲ ἀγρὸν ἰδίου.

Νότια: Μὲ δημοσία δασικὴ ἔκταση.

Ἡ ἀπόφαση αὐτὴ νὰ δημοσιευθεῖ στὴν Ἐφημερίδα τῆς Κυβερνήσεως.

Ἁγ. Παρασκευὴ 28 Ἀπριλίου 1982

Ἡ Νομάρχης
ΑΓΛΑΪΑ ΣΤΑΦΥΛΑ

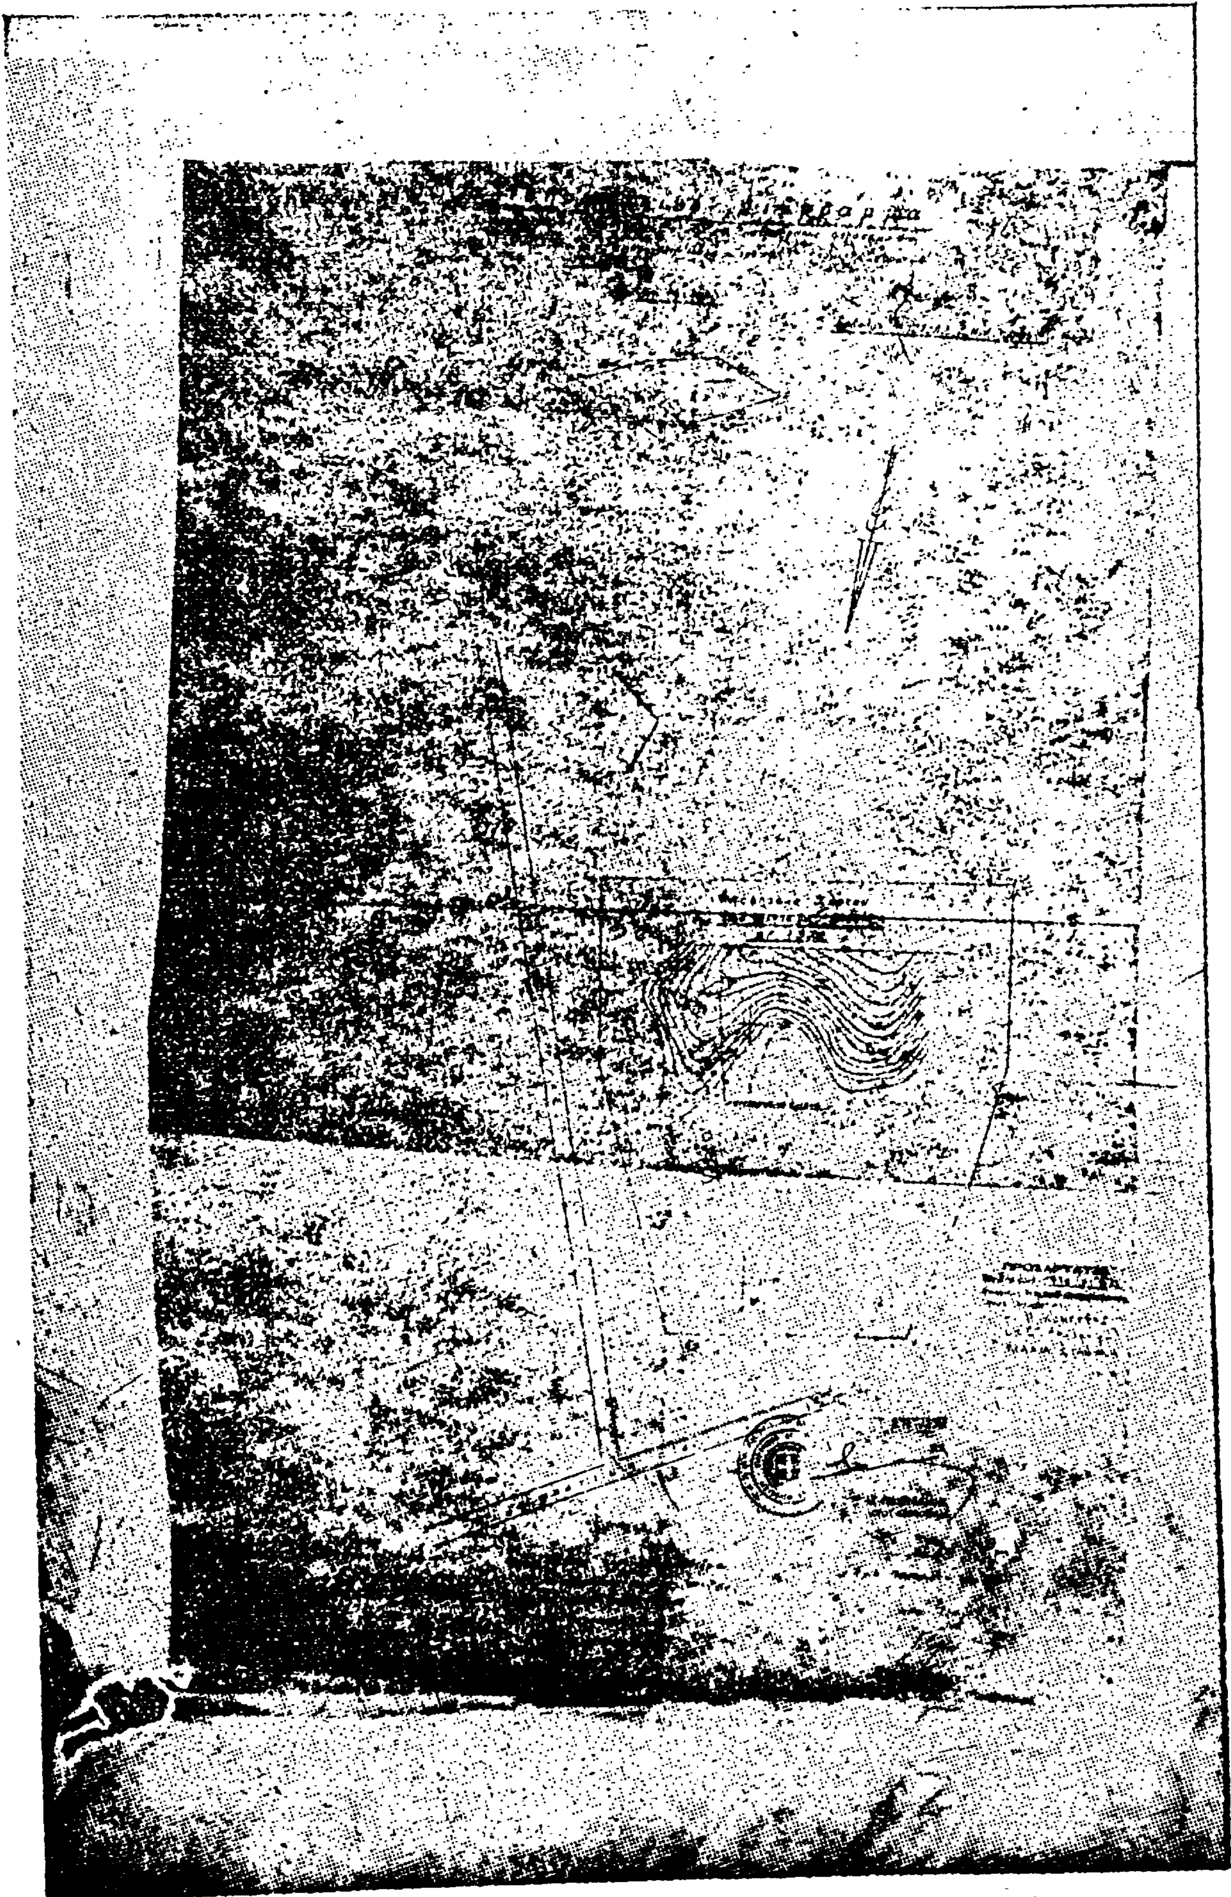

Ἀριθ. 2240 (8)

Κήρυξη ὡς ἀναδασωτέας ἐκτάσεως 8700 τ.μ. στὴ θέση Τρατολίμανο τοῦ Δήμου Λαυρεωτικῆς τοῦ Νομοῦ Ἀττικῆς.

Η ΝΟΜΑΡΧΗΣ
ΔΙΑΜΕΡΙΣΜΑΤΟΣ ΑΝΑΤΟΛΙΚΗΣ ΑΤΤΙΚΗΣ

Ἔχοντας ὑπόψη τὶς διατάξεις:

1) Τοῦ ἄρθρου 117 παρ. 3 τοῦ ΣυντάγματοςτῆςΧώρας.

2) Τοῦ ἄρθρου 3200/55 «περὶ διοικητικῆς ἀποκεντρώσεως» κλπ.

3) Τοῦ Ν. 998/79 «περὶ προστασίας τῶν δασῶν καὶ τῶν δασικῶν ἐν γένει ἐκτάσεων τῆς Χώρας» καὶ συγκεκριμένα: α) Τοῦ ἄρθρου 41 παρ. 1. β) τοῦ ἄρθρου 38 παρ. 1.

4) Τὴ διαταγὴ τοῦ Ὑπουργείου Γεωργίας ἀριθ. 160417/1180/8.7.80 περὶ ὁδηγιῶν γιὰ τὶς ἀναδασωτέες ἐκτάσεις. Λαυρίου σχετικὰ μὲ τὴν κήρυξη ὡς ἀναδασωτέας τῆς ἀναφερομένης στὸ θέμα ἐκτάσεως, ἀποφασίζουμε:

Κηρύσσουμε ὡς ἀναδασωτέα. μὲ σκοπὸ τὴν προστασία γιὰ τὴν ἐπαναδημιουργία τῆς δασικῆς βλαστήσεως ποὺ ἐκχερσώθηκε. τὴ δημόσια δασικὴ ἔκταση ὀκτὼ χιλιάδων ἑπτακοσίων τετραγωνικῶν μέτρων (8700 τ.μ.) ποὺ βρίσκεται στὴ θέση Τρατολίμανο τῆς περιφέρειας τοῦ Δήμου Λαυρεωτικῆς τοῦ Νομοῦ Ἀττικῆς καὶ προσδιορίζεται ἀπὸ τὰ στοιχεῖα ΑΒΓΔΑ ὅπως φαίνονται στὸ συνημμένο διάγραμμα τὸ ὁποῖο ἀποτελεῖ ἀναπόσπαστο μέρος τῆς ἀποφάσεως αὐτῆς καὶ ἔχει ὅρια:

Ἀνατολικά: Δάσος χαλεπίου πεύκης.
Δυτικά: Ὁμοίως.
Βόρεια: Ὁμοίως.
Νότια: Δρόμο.

Ἡ ἀπόφαση αὐτὴ νὰ δημοσιευθεῖ στὴν Ἐφημερίδα τῆς Κυβερνήσεως.

Ἁγία Παρασκευή, 12 Ἰουλίου 1982

Ἡ Νομάρχης
ΑΓΛΑΙΑ ΣΤΑΦΥΛΑ

προς Λαύριο

προς Λεχούνια

προς Ναό

Σουνίου

ΥΠΟΜΝΗΜΑ

ΠΡΟΣΑΙ

Στην αριθ. 22.4011

απόφαση Νομ

Διαμ. Ανατ.

Η Νομάρχης

ΑΓΛΑΙΑ ΣΤΑΘΥΛΑ

5.000

ΑΝΑΚΟΙΝΩΣΕΙΣ

Ἀριθ. Β2.2075/φ.127 (9)

Ἀνακοίνωση παρακαταθέσεως ἀποζημιώσεως γιὰ ἀπαλλοτρίωση ἀκινήτων γιὰ τὴν ἀποκατάσταση κατολισθέντος τμήματος τῆς Ν.Ε.Ο. Θερμοπυλῶν—Ἰτέας—Ἀντιρρίου.

Ο ΥΠΟΥΡΓΟΣ ΔΗΜΟΣΙΩΝ ΕΡΓΩΝ

Σύμφωνα μὲ τὰ ἄρθρα 7 καὶ 8 τοῦ Ν.Δ. 797/71 «περὶ ἀναγκαστικῶν ἀπαλλοτριώσεων», καὶ 2) τὴν παράγρ. IV τῆς ΕΔ2α/01/25/Φ. 2.2.1/20.3.82 ἀπόφ. Ὑπουργ. Δημοσίων Ἔργων (Ἐγκ. Ε. 43) ΦΕΚ 149/82 τ. Β' περὶ μεταβιβάσεως ἁρμοδιοτήτων, γνωστοποιοῦμε:

α) Σὲ ὅσους ἔχουν ἢ διεκδικοῦν δικαιώματα κυριότητας σὲ ἀκίνητα ποὺ ἀπαλλοτριώθηκαν ἀναγκαστικὰ μὲ τὴ Δ. 6726/5139/29.12.80 κοινὴ ἀπόφαση τῶν Ὑπουργῶν Οἰκονομικῶν καὶ Δημοσίων Ἔργων (ΦΕΚ 119/20.2.80 καὶ 85/12.2.81 τ. Δ' γιὰ τὴν ἀποκατάσταση κατολισθέντος τμήματος τῆς Ν.Ε.Ο. Θερμοπυλῶν—Ἰτέας—Ἀντιρρίου.

β) Τοὺς ἐνυπόθηκους δανειστὲς καὶ τοὺς τρίτους διεκδικητὲς τῶν ἀκινήτων αὐτῶν, ὅτι ἡ ἀποζημίωση τῆς ἐδαφικῆς ἐπιφάνειας καὶ τῶν ἐπικειμένων της, ὅπως περιγράφονται στὸ σχετικὸ κτηματολογικὸ πίνακα, ἡ ὁποία καθορίστηκε μὲ τὴν 91/18.3.81 ἀπόφαση τοῦ Πρωτοδικείου Ἀμφίσσης ἔχει παρακατατεθεῖ στὸ Γραφεῖο Παρακαταθηκῶν Ναυπάκτου.

Σχετικὰ ἔχει ἐκδοθεῖ τὸ 5908/28.7.82 γραμμάτιο συστάσεως παρακαταθήκης δρχ. 7.192.880.

Ἡ ἀποζημίωση θὰ ἀποδοθεῖ στὰ πρόσωπα ποὺ θὰ ἀναγνωρισθοῦν δικαιοῦχοι κατὰ τὴ νόμιμη διαδικασία.

Ἡ ἀνακοίνωση αὐτὴ νὰ δημοσιευθεῖ στὴν Ἐφημερίδα τῆς Κυβερνήσεως.

Ἀθῆναι, 5 Αὐγούστου 1982

Μὲ Ἐντολὴ Ὑπουργοῦ
Ὁ Διευθυντὴς
Γ. ΘΕΟΔΟΣΙΑΔΗΣ

Ἀριθ. Β2.2070 (10)

Ἀνακοίνωση παρακαταθέσεως ἀποζημιώσεως γιὰ ἀπαλλοτρίωση ἀκινήτων γιὰ τὴ διάνοιξη τῆς Ε.Ο. Θεσσαλονίκης—Σερρῶν.

Ο ΥΠΟΥΡΓΟΣ ΔΗΜΟΣΙΩΝ ΕΡΓΩΝ

Σύμφωνα μὲ τὰ ἄρθρα 7 καὶ 8 τοῦ Ν.Δ. 797/71 «περὶ ἀναγκαστικῶν ἀπαλλοτριώσεων» καὶ 2) τὴν παράγρ. IV τῆς ΕΔ2α/01/25/Φ.2.2.1/20.3.82 ἀπόφ. Ὑπ. Δημοσίων Ἔργων (Εγκ. Ε. 43) ΦΕΚ 149/82 τ. Β' περὶ μεταβιβάσεως ἁρμοδιοτήτων, γνωστοποιοῦμε:

α) Σὲ ὅσους ἔχουν ἢ διεκδικοῦν δικαιώματα κυριότητας σὲ ἀκίνητα ποὺ ἀπαλλοτριώθηκαν ἀναγκαστικὰ μὲ τὴν Κ. 3214/545/79 κοινὴ ἀπόφαση τῶν Ὑπουργῶν Οἰκονομικῶν καὶ Δημοσίων Ἔργων (ΦΕΚ 324/79) γιὰ διάνοιξη τῆς Ε.Ο. Θεσσαλονίκης—Σερρῶν.

β) Τοὺς ἐνυπόθηκους δανειστὲς καὶ τοὺς τρίτους διεκδικητὲς τῶν ἀκινήτων αὐτῶν, ὅτι ἡ ἀποζημίωση τῆς ἐδαφικῆς ἐπιφάνειας καὶ τῶν ἐπικειμένων της, ὅπως περιγράφονται στὸ σχετικὸ κτηματολογικὸ πίνακα, ἡ ὁποία καθορίστηκε μὲ τὴν 1334 ἀπόφαση τοῦ Ἐφετείου Θεσσαλονίκης ἔχει παρακατατεθεῖ στὸ Ταμεῖο Παρακαταθηκῶν καὶ Δανείων —Ὑποκατάστημα Θεσσαλονίκης.

Σχετικὰ ἔχει ἐκδοθεῖ τὸ 3.05394/22.7.82 γραμμάτιο συστάσεως παρακαταθήκης δρχ. 2.419.425.

Ἡ ἀποζημίωση θὰ ἀποδοθεῖ στὰ πρόσωπα ποὺ θὰ ἀναγνωρισθοῦν δικαιοῦχοι κατὰ τὴ νόμιμη διαδικασία.

Ἡ ἀνακοίνωση αὐτὴ νὰ δημοσιευθεῖ στὴν Ἐφημερίδα τῆς Κυβερνήσεως.

Ἀθῆναι, 16 Αὐγούστου 1982

Μὲ Ἐντολὴ Ὑπουργοῦ
Ὁ Διευθυντὴς κ.ά.α.
Π. ΑΘΑΝΑΣΑΚΟΠΟΥΛΟΥ

Ἀριθ. ΕΕ. 2054 (11)

Ἀνακοίνωση παρακατάθεσης ἀποζημιώσεως γιὰ ἀπαλλοτρίωση ἀκινήτου γιὰ τὴ συντήρηση καὶ ἀνάδειξη τοῦ ἀρχαίου τείχους τῆς Ἀμβρακίας Ν. Ἄρτας.

Ο ΝΟΜΑΡΧΗΣ ΑΡΤΑΣ

Σύμφωνα μὲ τὰ ἄρθρα 7 καὶ 8 τοῦ Ν.Δ. 797/71 «περὶ ἀναγκαστικῶν ἀπαλλοτριώσεων», γνωστοποιοῦμε:

α) Σὲ ὅσους ἔχουν ἢ διεκδικοῦν δικαιώματα κυριότητας σὲ ἀκίνητο ποὺ ἀπαλλοτριώθηκε ἀναγκαστικὰ μὲ τὴν ἀριθ. Π. 910/414/19.3.1981 κοινὴ ὑπουργικὴ ἀπόφαση τῶν Ὑπουργῶν Οἰκονομικῶν καὶ Πολιτισμοῦ καὶ Ἐπιστημῶν (ΦΕΚ 191/8.4.81 τ. Δ') γιὰ τὴ συντήρηση καὶ ἀνάδειξη τοῦ ἀρχαίου τείχους τῆς Ἀμβρακίας.

β) Τοὺς ἐνυπόθηκους δανειστὲς καὶ τοὺς τρίτους διεκδικητὲς τοῦ ἀκινήτου αὐτοῦ, ὅτι ἡ ἀποζημίωση τῆς ἐδαφικῆς ἐπιφανείας καὶ τῶν ἐπικειμένων της ὅπως περιγράφονται στὸ σχετικὸ κτηματολογικὸ πίνακα ἡ ὁποία καθορίσθηκε μὲ τὴν ἀριθ. 590/23.9.81 ἀπόφαση τοῦ Μονομελοῦς Πρωτοδικείου Ἄρτας ἔχει παρακατατεθεῖ στὸ Ταμεῖο Παρακαταθηκῶν καὶ Δανείων (Γραφεῖο Παρακαταθηκῶν Ἄρτας).

Σχετικὰ ἔχει ἐκδοθεῖ τὸ ἀριθ. 20638/6.8.82 γραμμάτιο συστάσεως παρακαταθήκης δραχμῶν δύο ἑκατομμυρίων ἐννιακοσίων ἑξήντα ἑπτὰ χιλιάδων (2.967.000).

Ἡ ἀποζημίωση θὰ ἀποδοθεῖ στὰ πρόσωπα ποὺ θὰ ἀναγνωρισθοῦν δικαιοῦχοι κατὰ τὴ νόμιμη διαδικασία.

Ἡ ἀποζημίωση θὰ ἀποδοθεῖ στὰ πρόσωπα ποὺ θὰ ἀναγνω-Κυβερνήσεως.

Ἄρτα, 9 Αὐγούστου 1982

Ὁ Νομάρχης
ΚΩΝ/ΝΟΣ ΑΝΔΡΟΥΤΣΟΠΟΥΛΟΣ

ΑΠΟ ΤΟ ΕΘΝΙΚΟ ΤΥΠΟΓΡΑΦΕΙΟ